


ID:	Узбекистан, г.Ташкент, р-н Чиланзар-3, д. 55		Версия	1
Этаж	1			

Ташкент, Чиланзар-3, д. 55

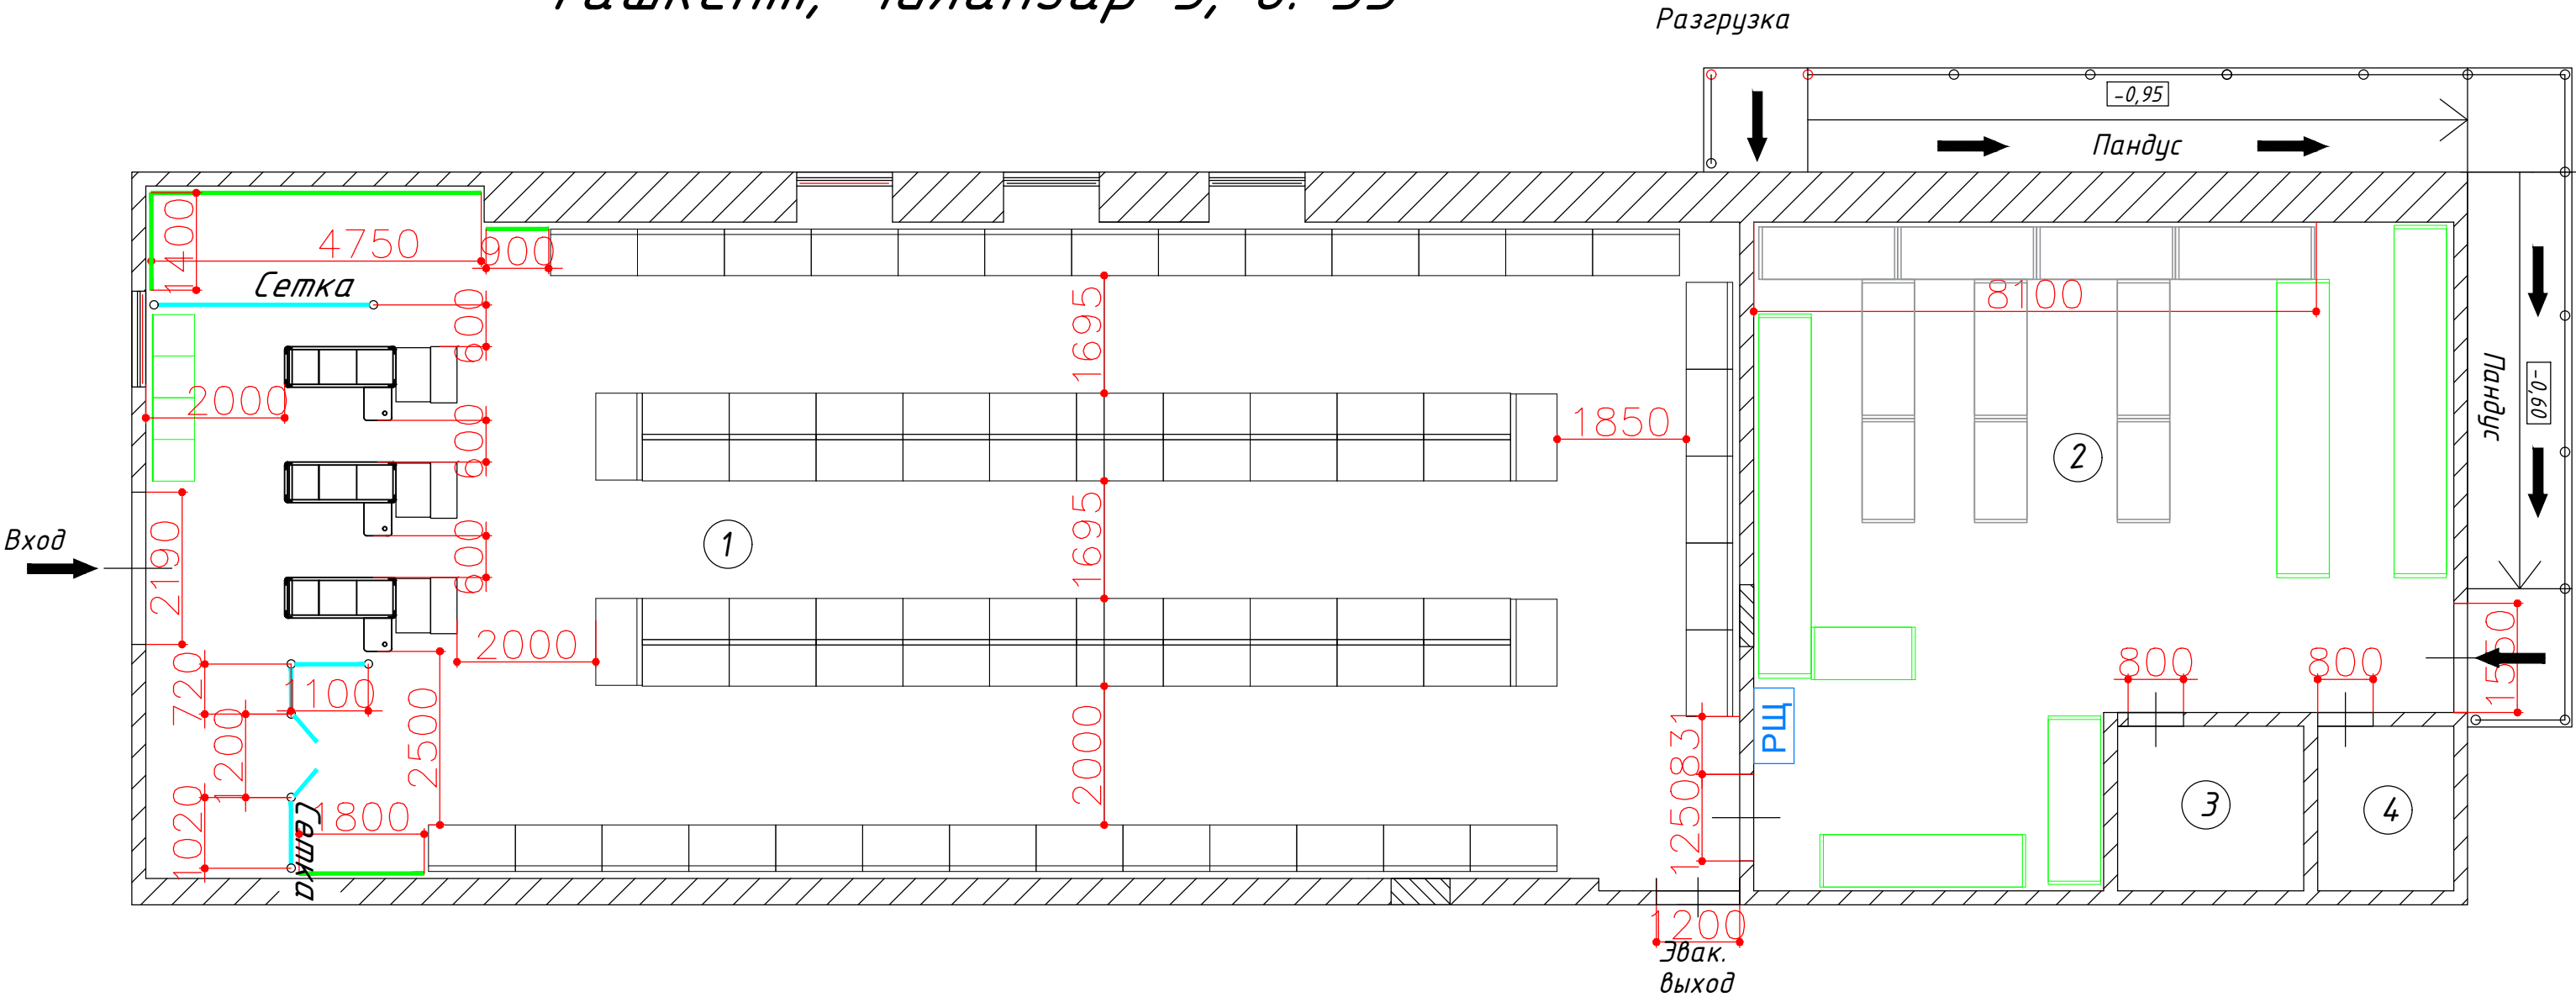

Условные обозначения

- ХО

ПК

РЩ

Сетка

+++++

~~~~~

- экономпанели

- холодильное оборудование

- пожарный кран

- распределительный щит

- ограждение из стоек и труб

- ограждение из стоек и сетки

- крючки на перфорации

- рольставня

- перегородка 1-го типа

- возводимая перегородка

- существующая стена/перегородка

- существующая стеклянная перегородка

- возводимая стеклянная перегородка
- Существующий складской стеллаж

- Планируемый складской стеллаж

Экспликация помещений

| номер помещения | Наименование | Площадь  |
|-----------------|--------------|----------|
| 1               | Торговый зал | 219,8 м² |
| 2               | Дебаркадер   | 85,1 м²  |
| 3               | Офис         | 7,4 м²   |
| 4               | Санузел      | 5,5 м²   |
| Всего           |              | 317,8 м² |

Технические сведения

| Наименование               | Пояснение             |
|----------------------------|-----------------------|
| Фасад здания               | Кирпичная стена       |
| Перегородка ТЗ-Дебор.      | ГКЛ                   |
| Разгрузка                  | Разгрузочная площадка |
| Высота потолка             | 3400 мм               |
| Количество стеллажей       | 75 шт                 |
| Экономпанели               |                       |
| Общая длина                | 7050 мм               |
| Заполнение дверных проемов |                       |
| Входная группа             | Алюминиевый           |
| Деборкадер-Улица           | Металлическая дверь   |
| Офис, санузел              | Финская               |
| Дверь ТЗ-Дебаркадер        | Финская               |
| Дверь эв. выхода           | Противопожарная дверь |
| Безопасность               |                       |
| Двери                      | Нет                   |
| Окна                       | Нет                   |

|             |  |
|-------------|--|
| Исполнитель |  |
| Дата        |  |