


Узбекистан г. Ташкент, ул. Янгишахар, д.10

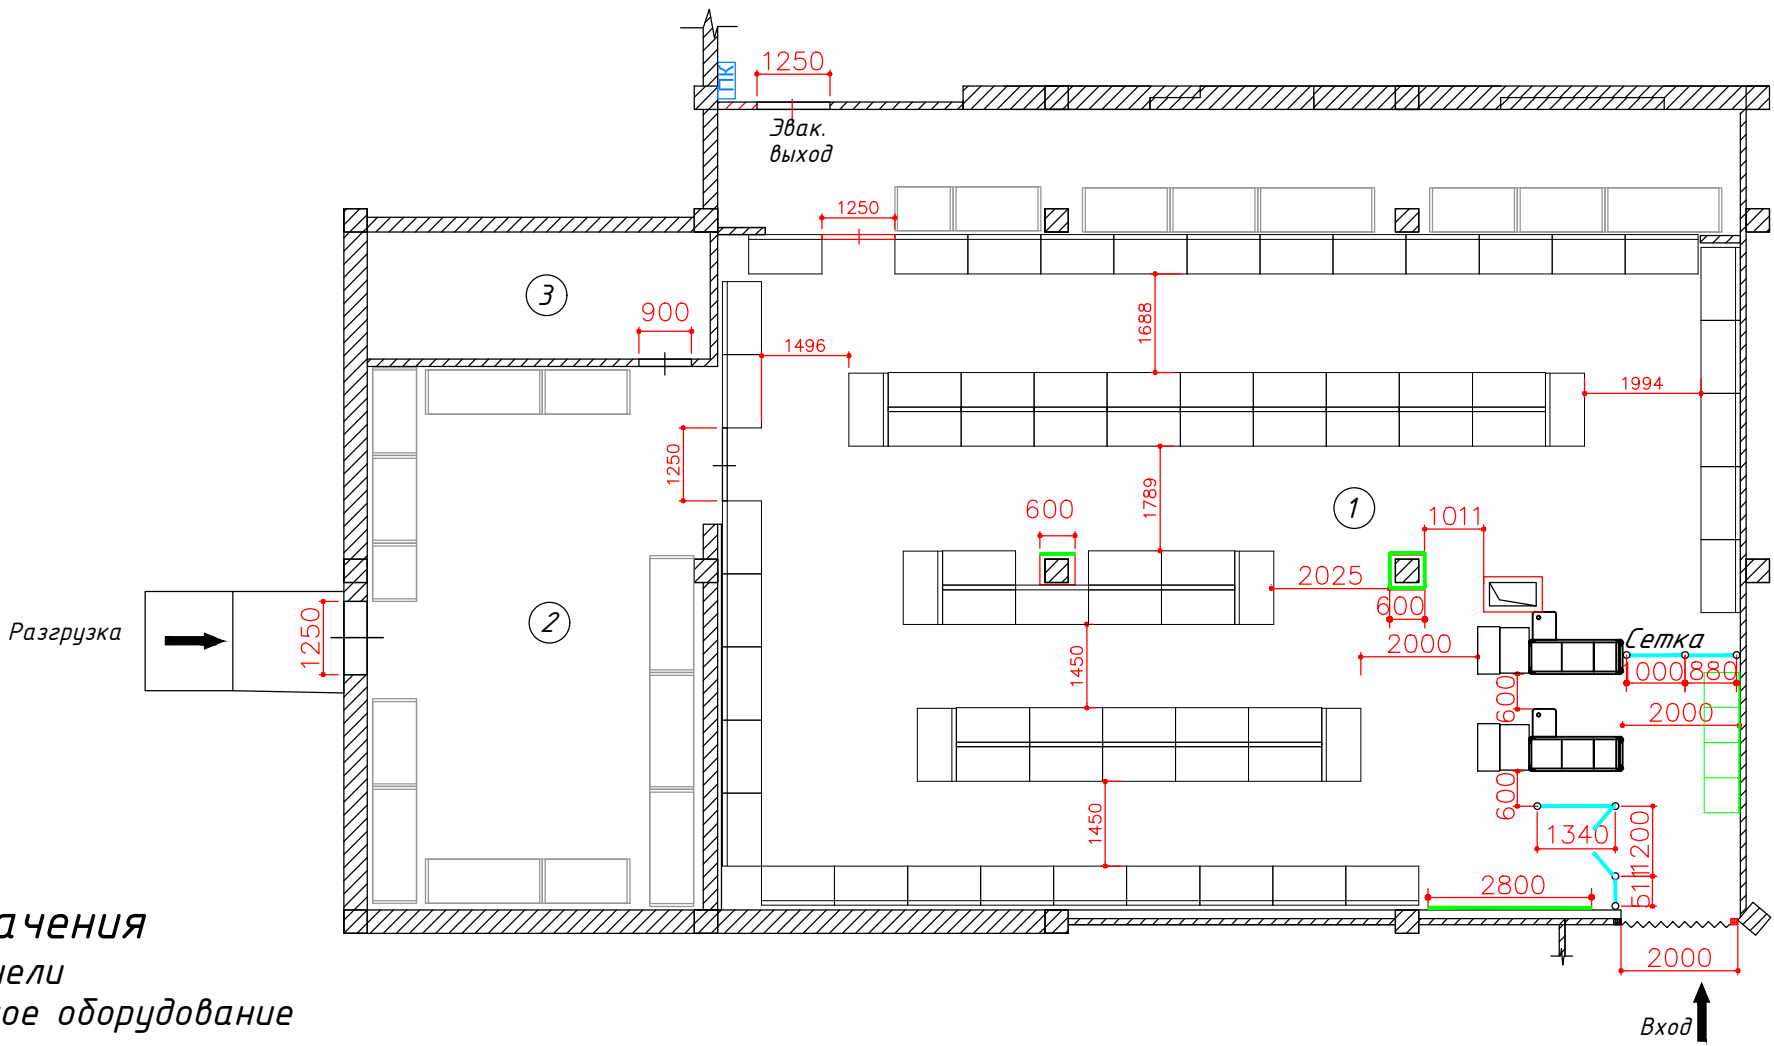

Условные обозначения

- экономпанели
- ХО - холодильное оборудование
- ПК - пожарный кран
- РЩ - распределительный щит
- ограждение из стоек и труб
- Сетка - ограждение из стоек и сетки
- крючки на перфорации
- рольставня
- перегородка 1-го типа
- возводимая перегородка
- существующая стена/перегородка
- существующая стеклянная перегородка
- возводимая стеклянная перегородка

Экспликация помещений

номер помещения	Наименование	Площадь
1	Торговый зал	241,3 м²
2	Дебаркадер	56,5 м²
3	Офис	13,0 м²
Всего		310,8 м²

Технические сведения

Наименование	Пояснение
Фасад здания	Кирпичная стена
Перегородка ТЗ-Дебор.	Стеллажи
Разгрузка	Разгрузочная площадка
Высота потолка	4250мм
Количество стеллажей	75 шт
Экономпанели	
Общая длина	10 000 мм
Заполнение дверных проемов	
Входная группа	Рольставня
Деборкадер-Улица	Металлическая дверь
Офис	Финская
Дверь ТЗ-Дебаркадер	Финская
Дверь эвак. выхода	Противопожарная дверь
Безопасность	
Двери	Рольставня
Окна	Нет

Исполнитель	
Дата	